

## NC 75 STH-i

### Caratteristiche

#### Dimensione della base:

da 75 a 95 mm

#### Tipo di tenuta aria-acqua-vento:


giunto aperto (finestre e porte-finestre);

#### Spessore dei vetri:

da 24 mm a 68 mm

#### Linee estetiche:

Piana, Sagomata, Raggiata, Scomparsa

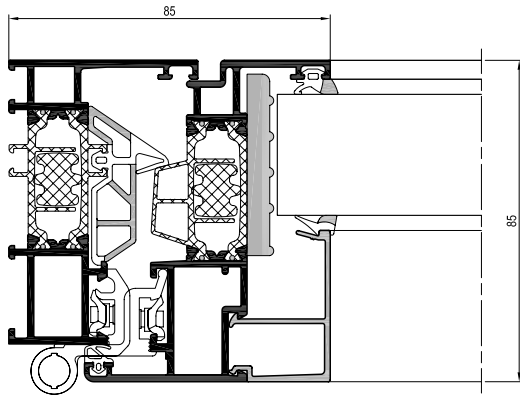

Sezione orizzontale

### Prestazioni

#### Tenuta all'acqua

EN 1027 - EN 12208

1A (0Pa)	2A (50Pa)	3A (100Pa)	4A (150Pa)	5A (200Pa)	6A (250Pa)	7A (300Pa)	8A (450Pa)	9A (600Pa)	Exxxx (xxxxPa)
-------------	--------------	---------------	---------------	---------------	---------------	---------------	---------------	---------------	-------------------

#### Permeabilità all'aria

EN 1026 - EN 12207

1 (150Pa)	2 (300Pa)	3 (600Pa)	4 (600Pa)
--------------	--------------	--------------	--------------

#### Resistenza al vento

EN 12211 - EN 12210

Pressione max Con freccia di flessione	1 (400Pa)	2 (800Pa)	3 (1200Pa)	4 (1600Pa)	5 (2000Pa)	Exxx (>2000Pa)
	A (≤ 1/150)		B (≤ 1/200)		C (≤ 1/300)	

#### Potere fonoisolante

EN ISO 140-3 - EN ISO 717-1

<b>Fino a 43 dB</b>
---------------------

#### Trasmittanza Termica

Uf W/m<sup>2</sup> K



Uw W/m<sup>2</sup> K\*



\* Finestre 1 anta 1230 x 1480 mm; vetro: Ug=0.6 W/m<sup>2</sup>K, psi=0.05 W/m K

#### Resistenza all'effrazione

ENV 1627 - ENV 1630

WK1	WK2	WK3
-----	-----	-----

#### Forze di azionamento

EN 13115

Classe 0	Classe 1 100 N	Classe 2 30 N
----------	-------------------	------------------

#### Resistenza meccanica

EN 12211 - EN 12210

Classe 0	Classe 1	Classe 2	Classe 3	Classe 4
----------	----------	----------	----------	----------

#### Resistenza ai cicli di apertura e chiusura - EN 1191 - EN 12400


Classif./ N° di cicli	Finestre e porte				Solo porte				
	0	1	2	3	4	5	6	7	8
-	5000	10000	20000	50000	100000	200000	500000	1000000	1000000

#### Resistenza all'urto

EN 13049

Classif./ H di caduta	1 200 mm	2 300 mm	3 450 mm	4 700 mm	5 950 mm
--------------------------	-------------	-------------	-------------	-------------	-------------



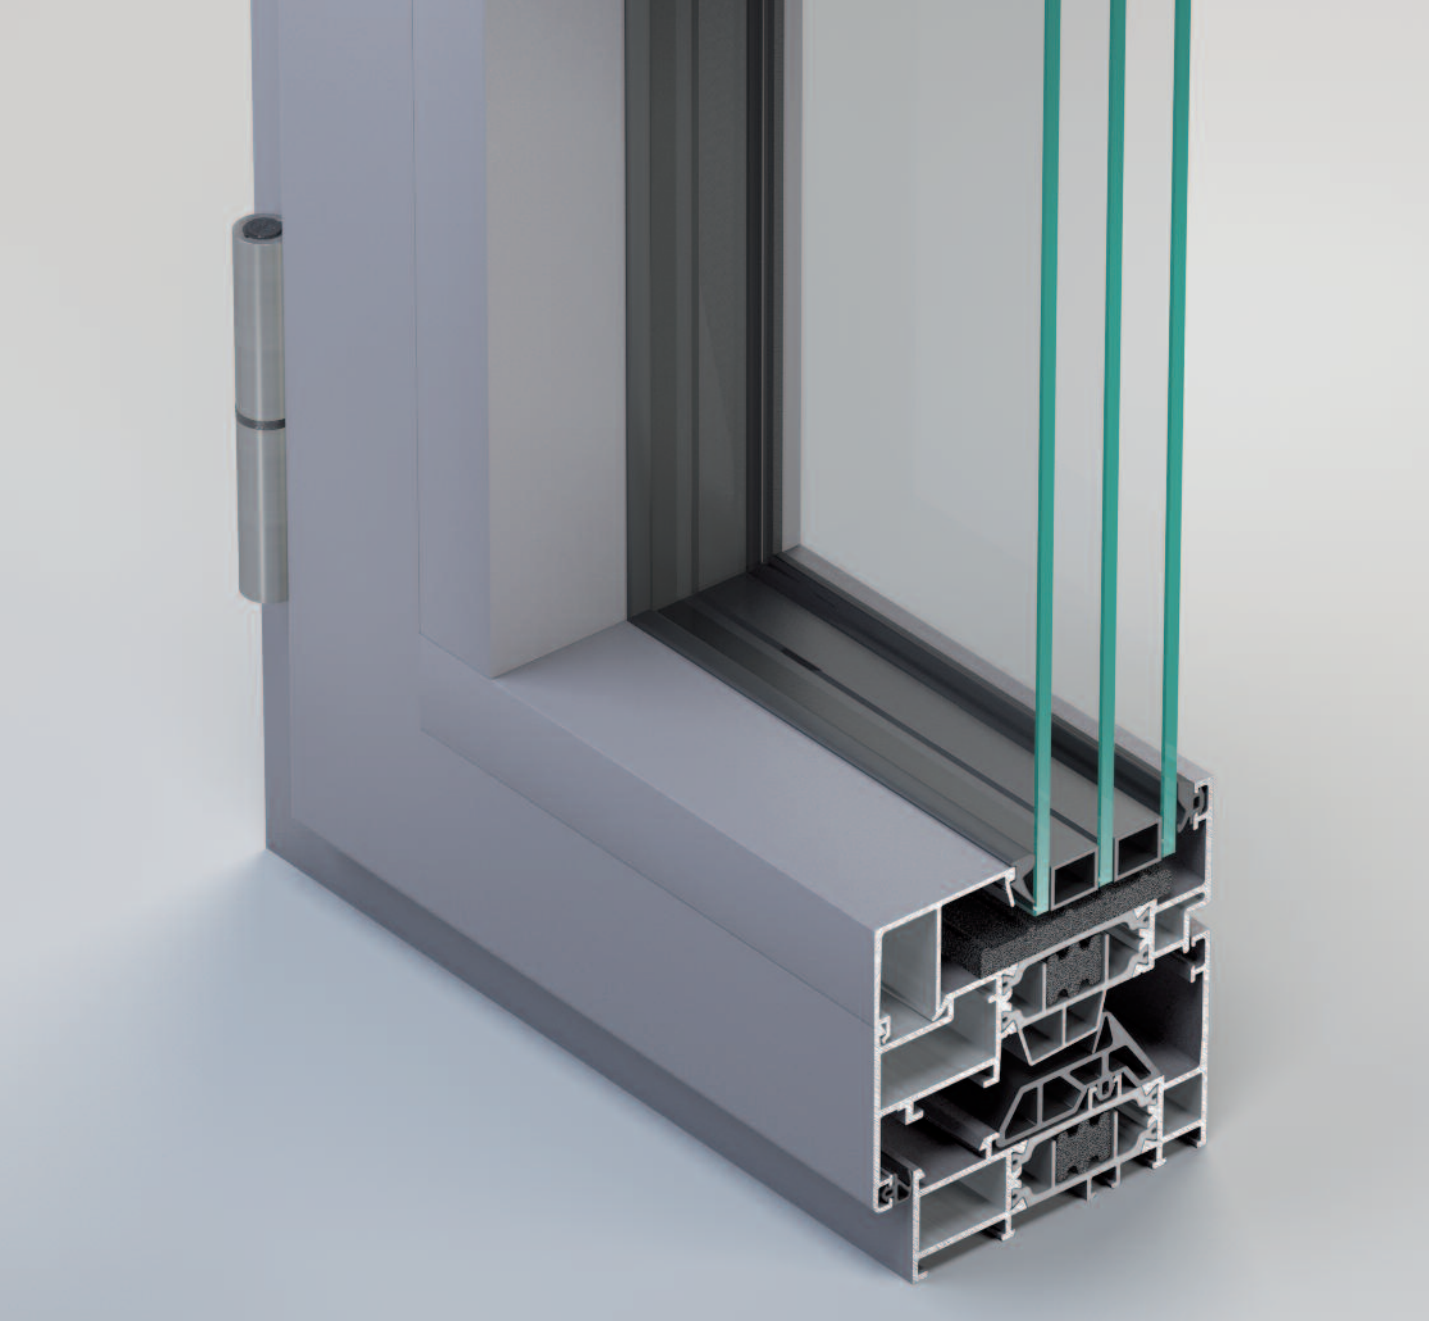

Finestre a battente

